
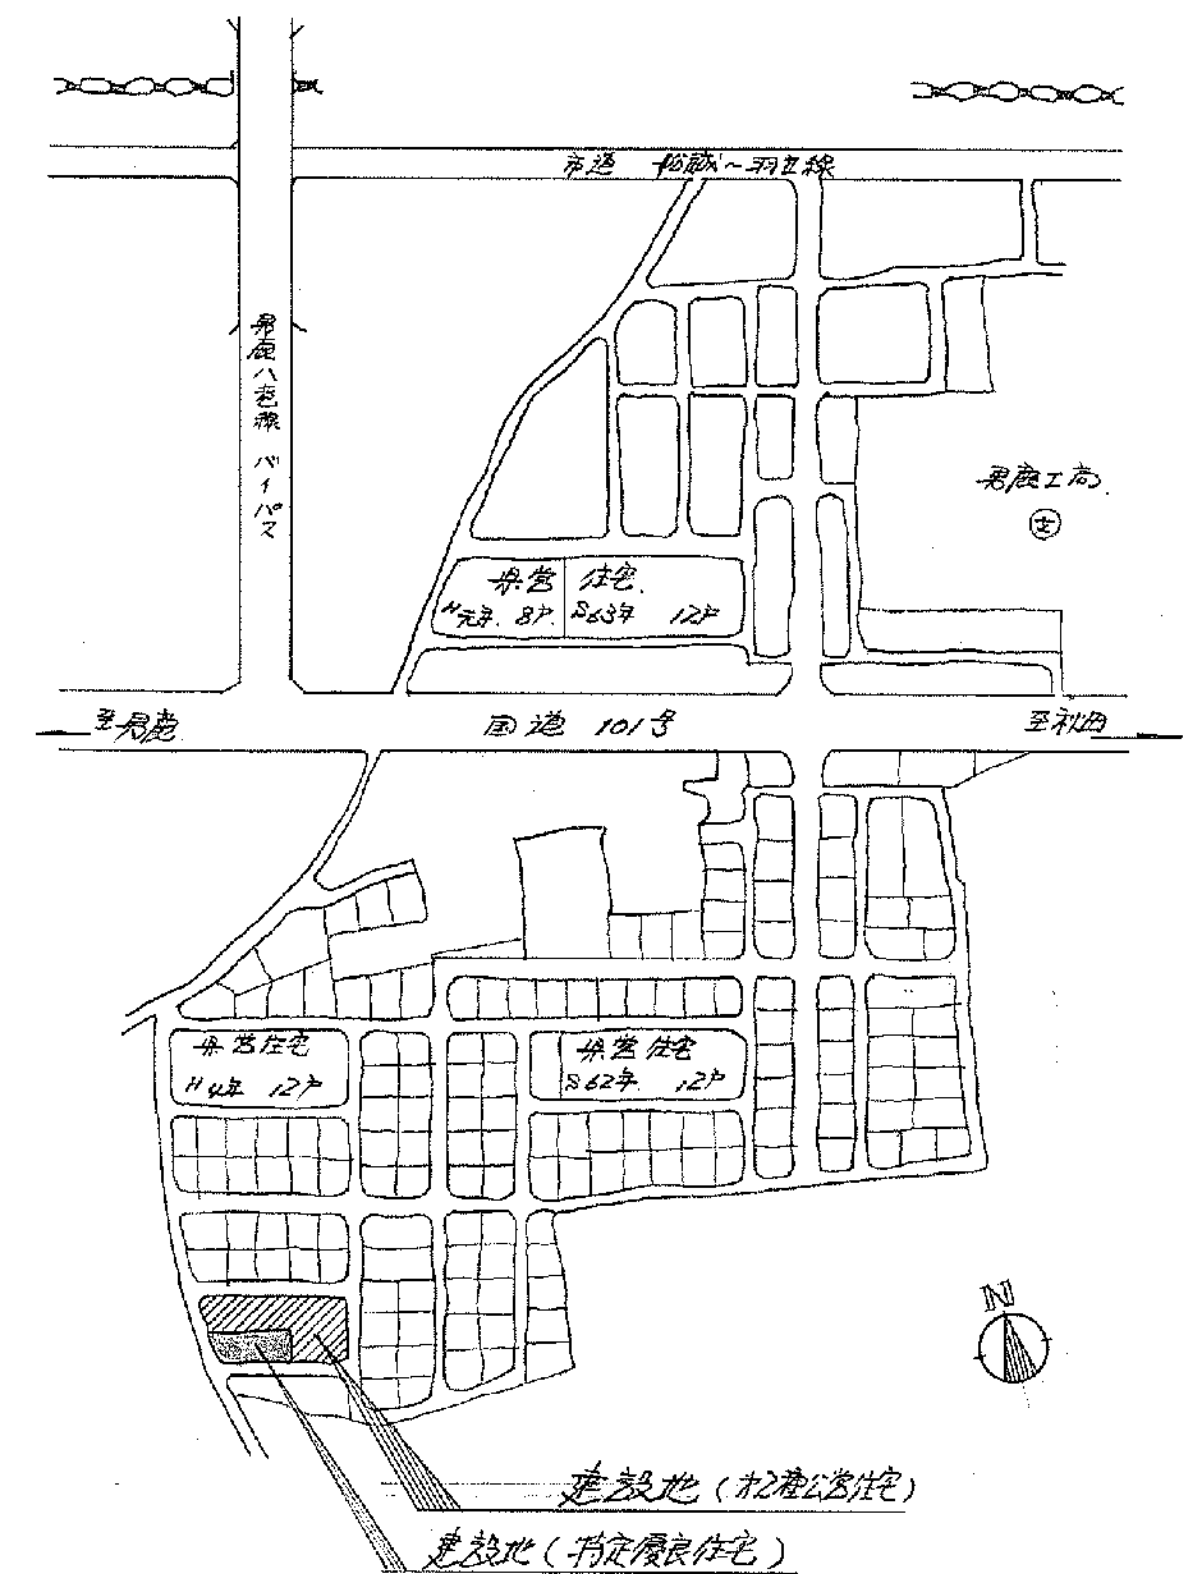
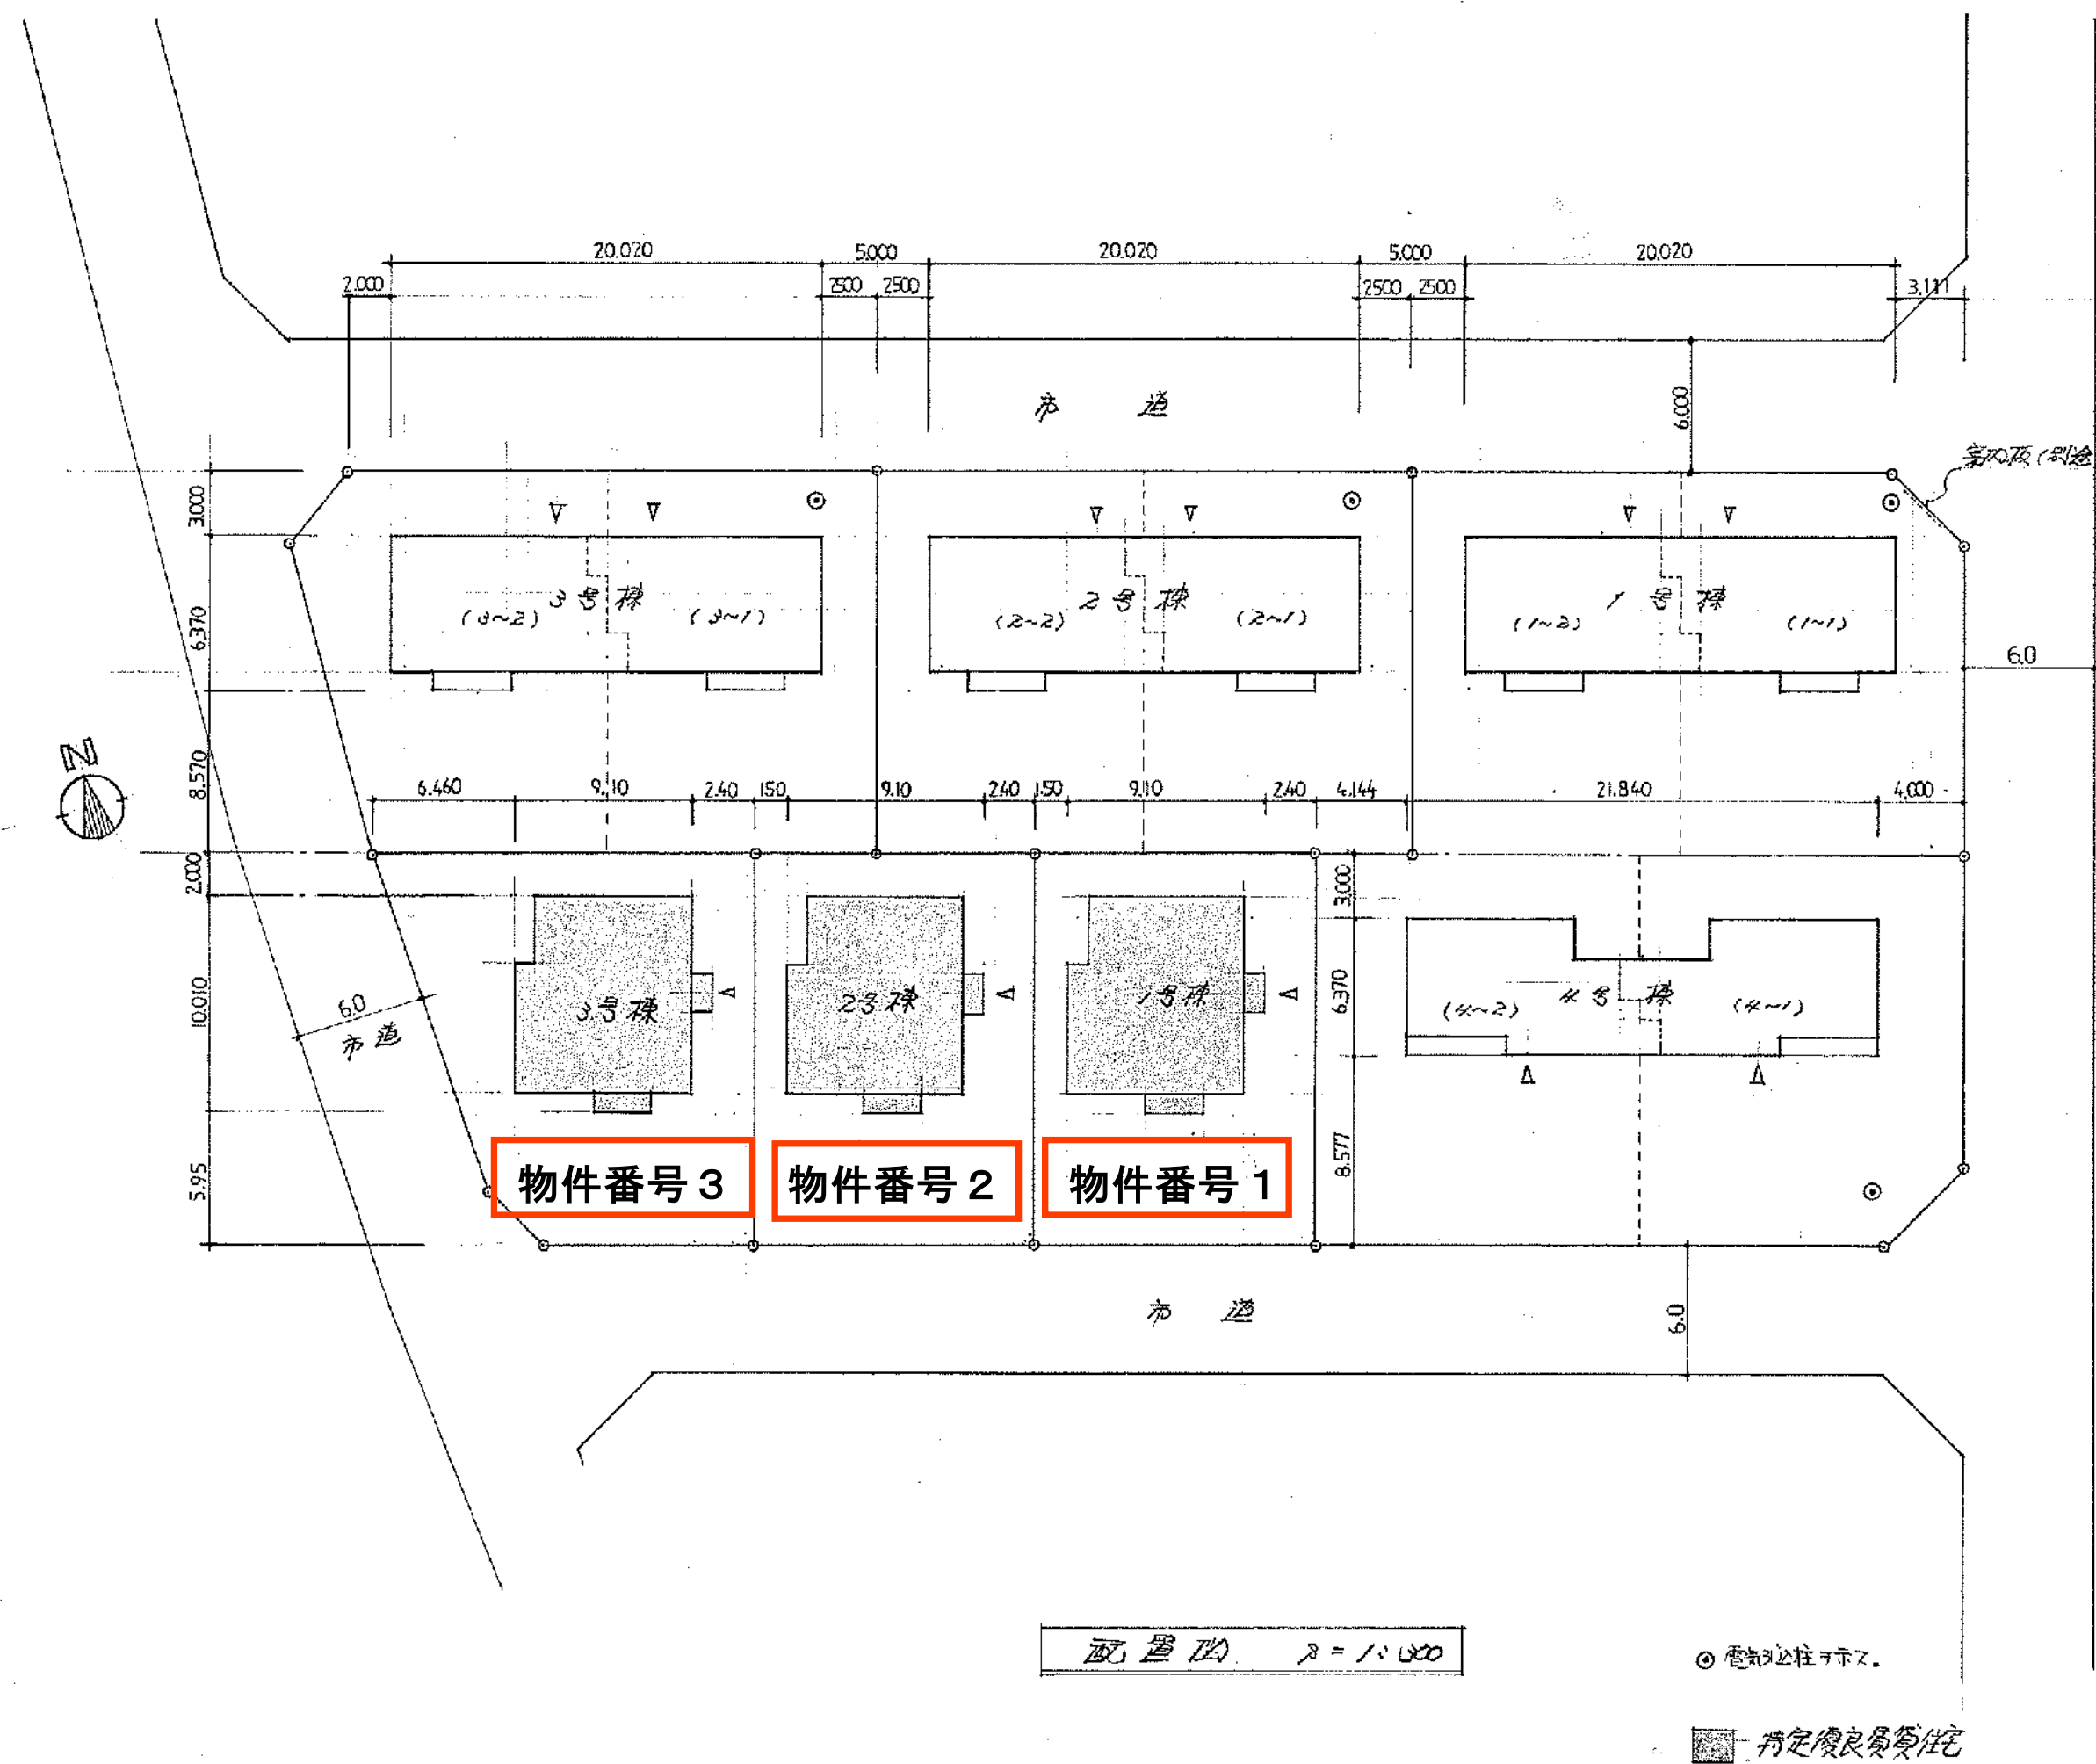
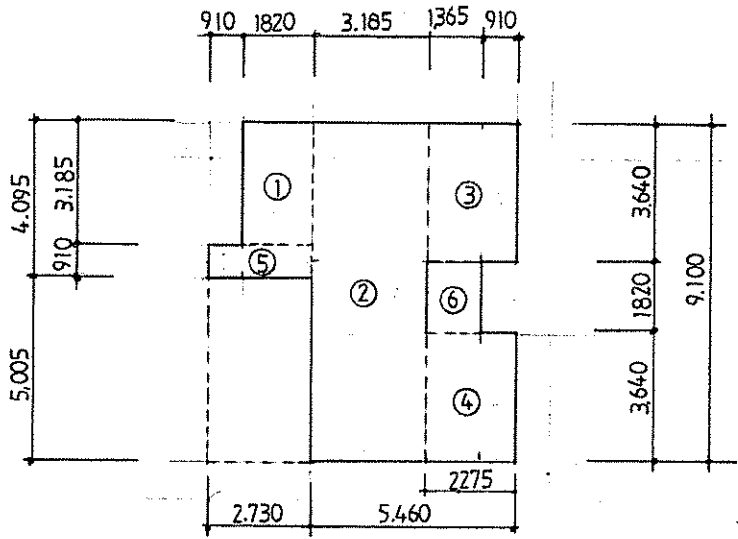



参 考

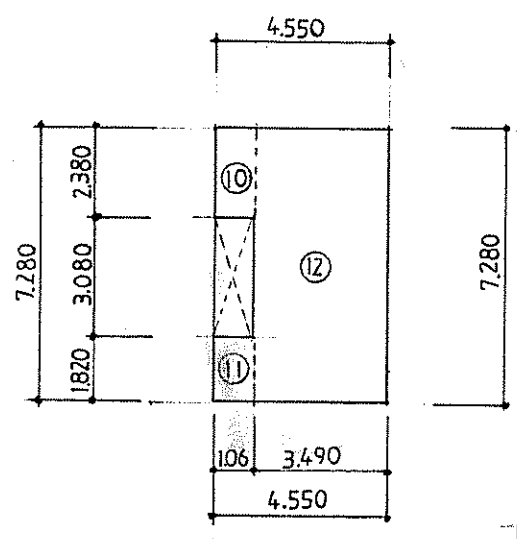


付 近 見 取 図

工事名	松崎地区優良賃貸住宅用地内用地整理		
図名	配置図	図番	19-1-第1図
設計者	岩屋市校所建設課	設計	製図
	年 月 日		

* 公営住宅法による(床面積)計算					* 建築基準法による(建築面積)計算				
									
1階					2階				
①	1.820	×	3.185	= 5.797	⑩	1.060	×	2.380	= 2.523
②	3.185	×	9.100	= 28.984	⑪	"	×	1.820	= 1.929
③	2.275	×	3.640	= 8.281	⑫	3.490	×	7.280	= 25.407
④	"	×	"	= 8.281					
⑤	2.730	×	0.910	= 2.484					
⑥	1.365	×	1.820	= 2.484					
計				56.31	計				29.85
① ①~④ 51.34					⑩~⑫ 29.85				
住戸専用面積(補正床面積)									
延面積 ① + ② 81.20					延面積 ① + ② 99.82				

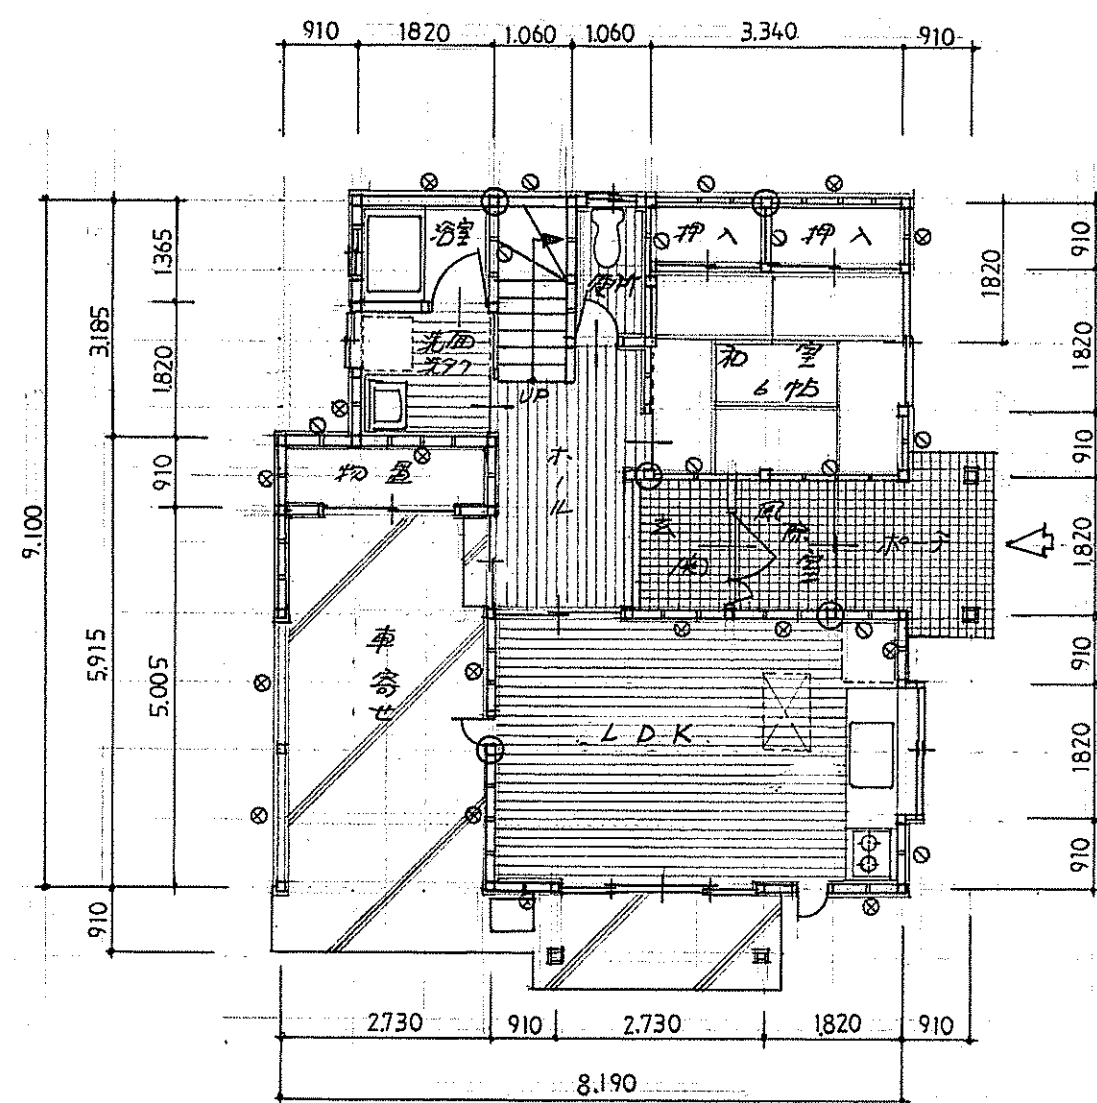


1 階平面図 S 1/100

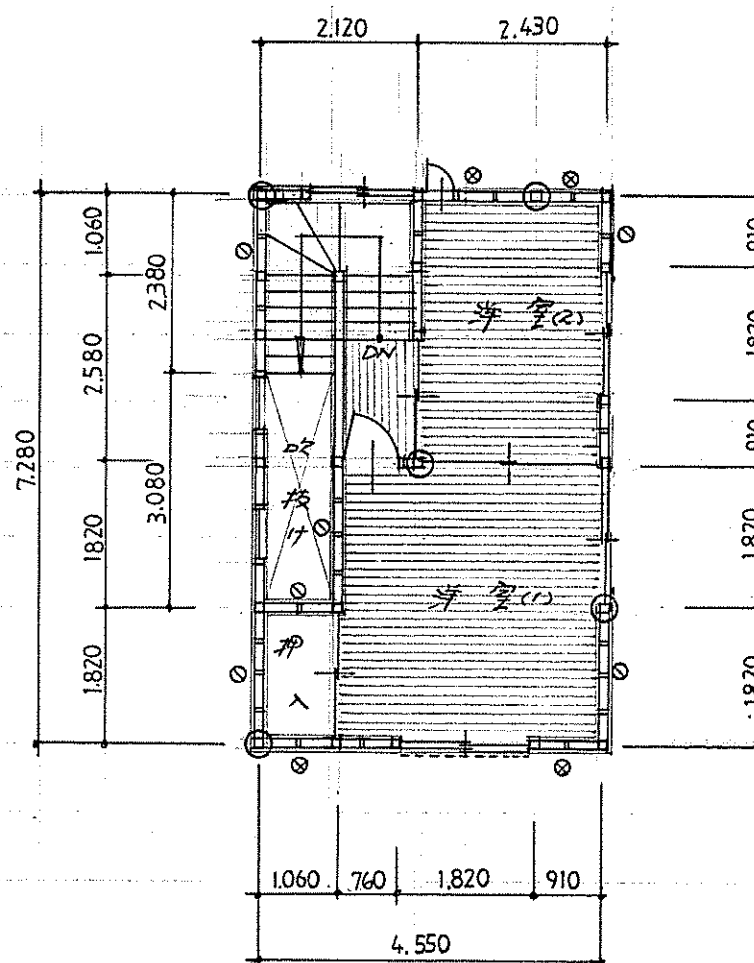


2 階平面図 S 1/100

凡 例	
⊕	通し柱 位置を示す
○	筋違 105×55 位置を示す
⊗	〆 位置を示す
—	アヒ 位置を示す
	大壁 105×55 〆 455
	夏壁 65×55
	胴縁 21×45
注記	火気使用室 壁 天井 床 すべて燃焼材以外にしない

工事名	東京都中央区新富町二丁目新築工事		
図名	平面図	図番	1-4
設計者	東京都建設局	設計	製図
	年 月 日		

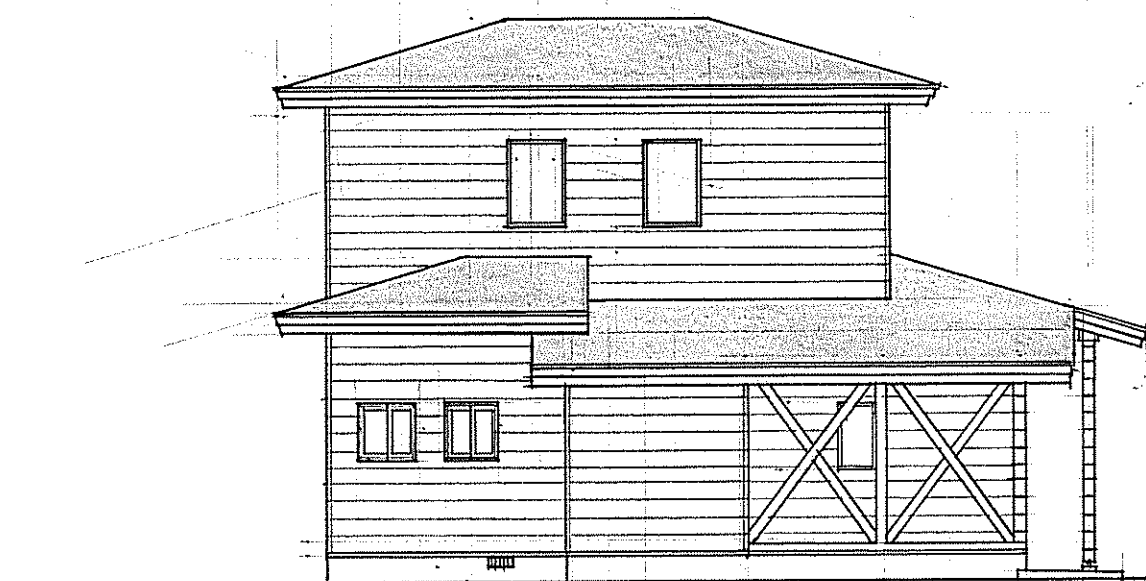


西立面圖 1/100

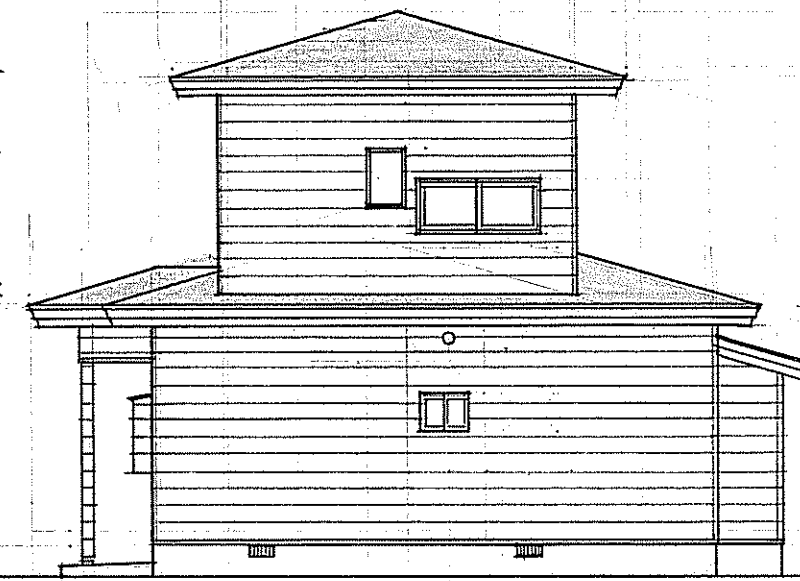

北立面圖 1/100



東立面圖 1/100

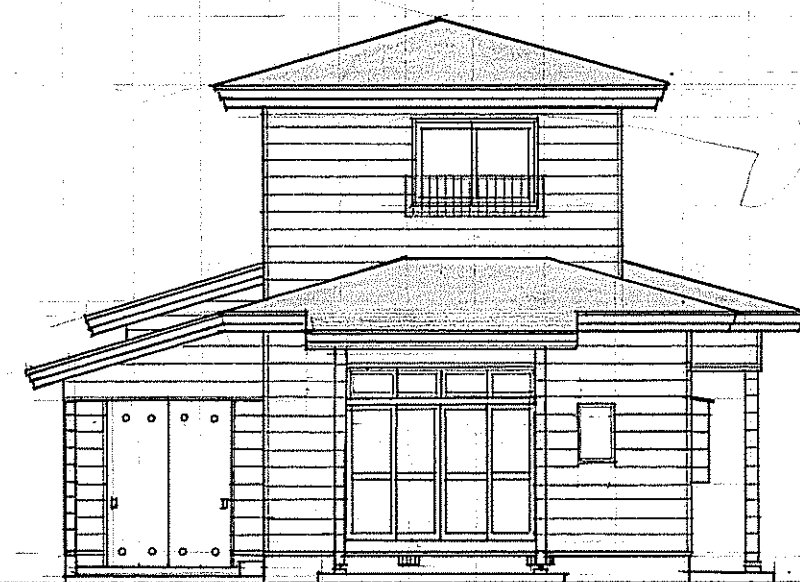

南立面圖 1/100

工事名	東京都建設局 東京都庁舎新築工事			
図名	立面図	図番	19-5	縮尺 1/100
設計者	東京都建設局 設計課		設計	製図
	年 月 日			