


18	バック幕
17	吊物バトン(3)
16	天井反射板後吊
15	第3袖幕
14	アッパーホリゾン
13	第2サスペンション
12	スクリーン
11	引割幕
10	吊物バトン(2)
9	天井反射板前吊
8	第2袖幕
7	第1サスペンション
6	吊物バトン(1)
5	ポーターライト
4	第1袖幕
3	暗転幕
2	絞り緞張
1	緞張

- (S)スピーカーコンセント
 (M)マイクコンセント
 □照明コンセント

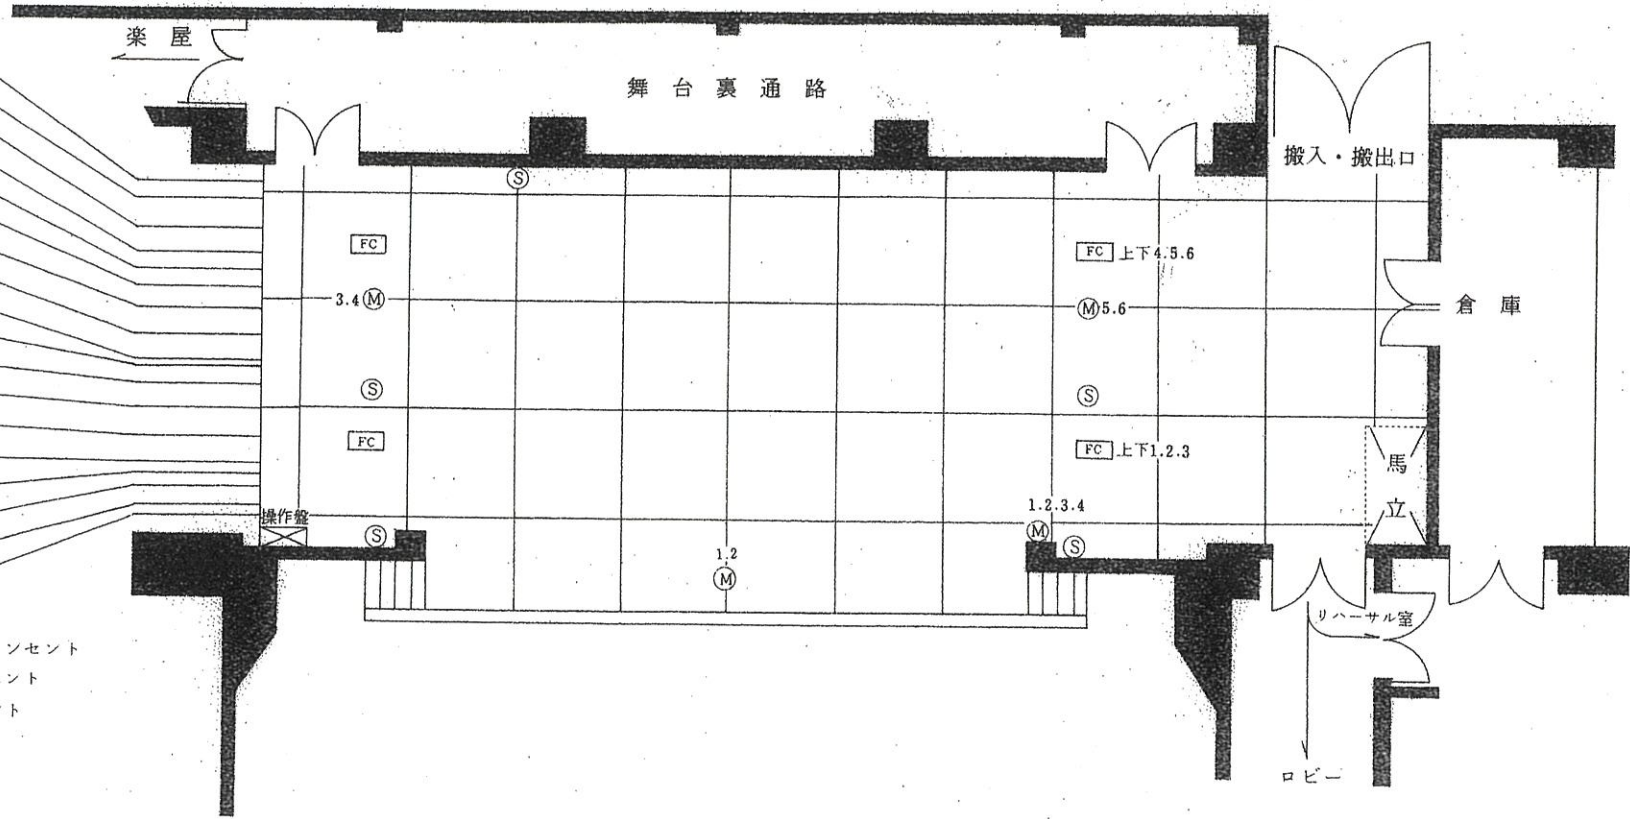

プロセニウム間	約5.5間(10m)
プロセニウム高	約2.5間(4.5m)
箕まで高さ	約5.7間(10.3m)
奥行	約3.6間(6.5m)

小ホール舞台平面図

縮尺 1/100

男鹿市民文化会館

男鹿市船川港船川字埋立地2号14-2
 電話 (0185) 23-2251(代)
 〒010-05