


- 31 大水平幕
- 30 バック幕
- 29 吊物バトン(8)
- 28 吊物バトン(7)
- 27 吊物バトン(6)
- 26 アッパー水平幕
- 25 正面反射板
- 24 吊物バトン(5)
- 23 第3サスペンションライト
- 22 第4袖幕
- 21 松羽目
- 20 一文字
- 19 第2天井反射板
- 18 吊物バトン(3)
- 17 第3袖幕
- 16 第2サスペンションライト
- 15 一文字
- 14 スクリーン
- 13 引割幕
- 12 第2ボーダーライト
- 11 第1天井反射板
- 10 第2袖幕
- 9 吊物バトン(2)
- 8 第1サスペンションライト
- 7 吊物バトン(1)
- 6 第1ボーダーライト
- 5 第1袖幕
- 4 暗転幕
- 3 定式幕
- 2 変形絞り緞帳
- 1 緞帳

記号

- ⊙ スピーカーコンセント
- ⊙ マイクコンセント
- 照明コンセント30A

プロセニウム間	約9間 (17m)
プロセニウム高さ	約4間 (7.5m)
穴まで高さ	約9間 (16.5m)
奥行	約8間 (14m)

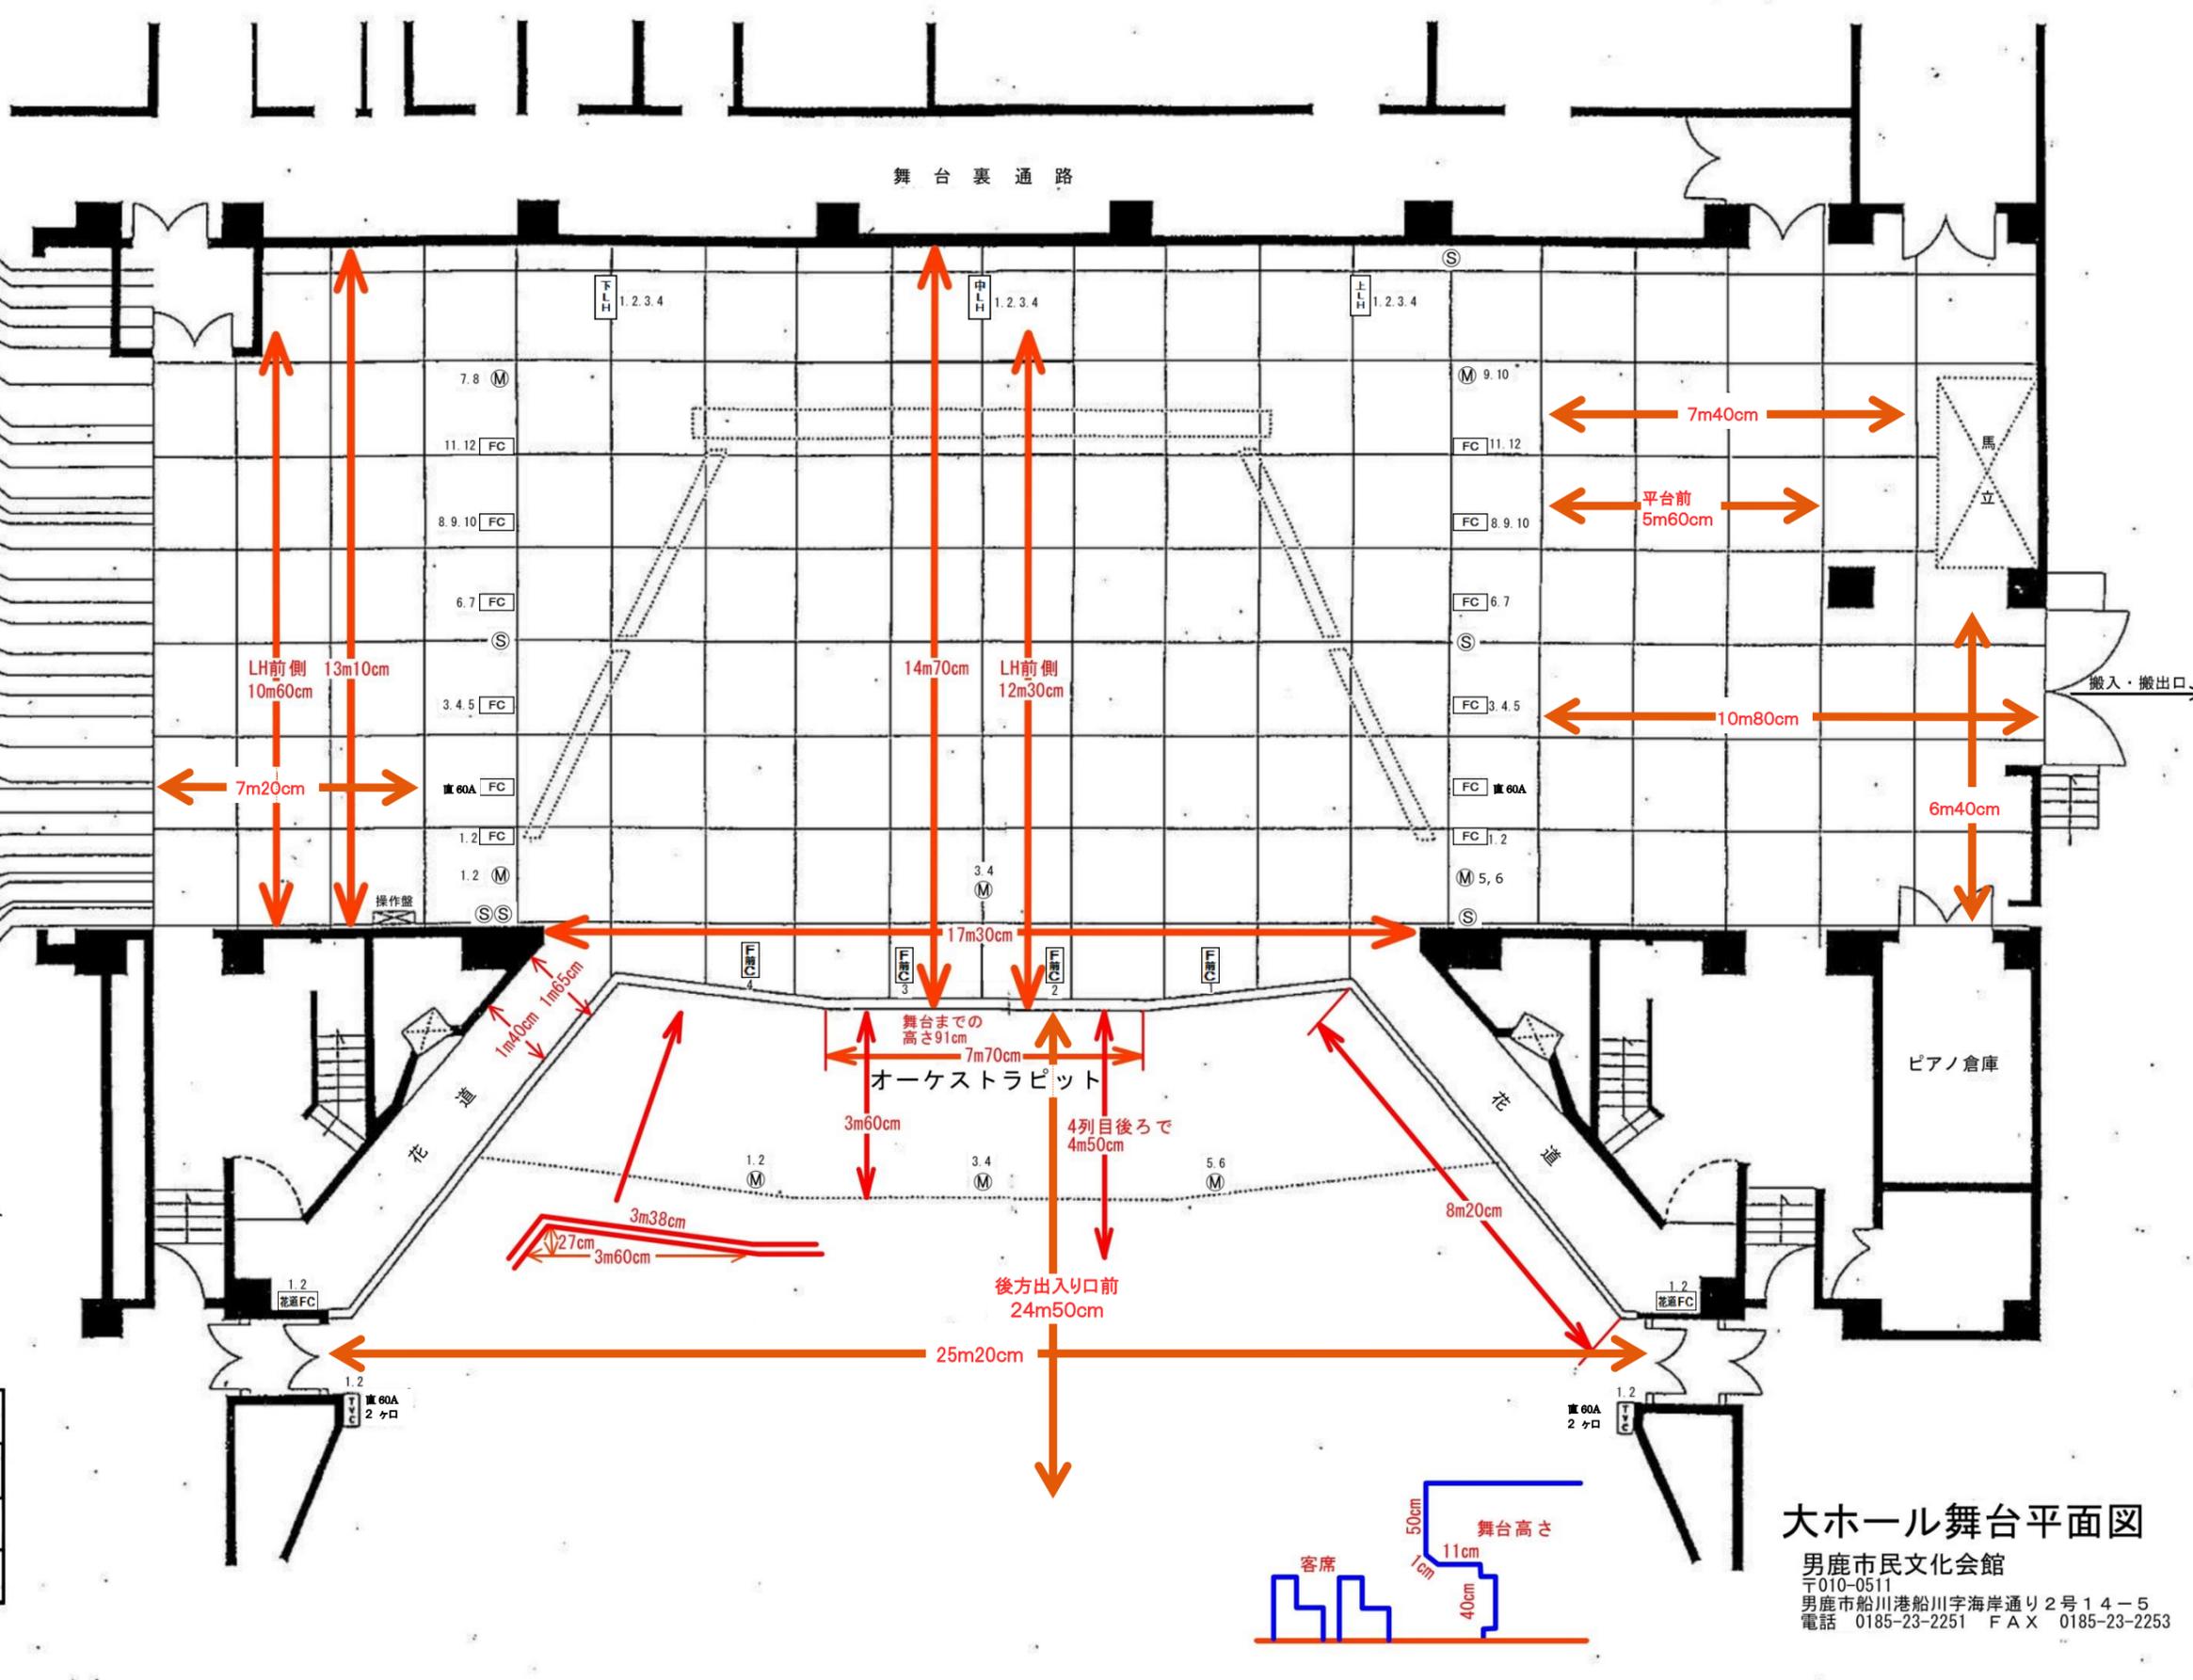

大ホール舞台平面図
 男鹿市民文化会館
 〒010-0511
 男鹿市船川港船川字海岸通り2号14-5
 電話 0185-23-2251 FAX 0185-23-2253