



(座標値種別：図上測定)

-82408.788

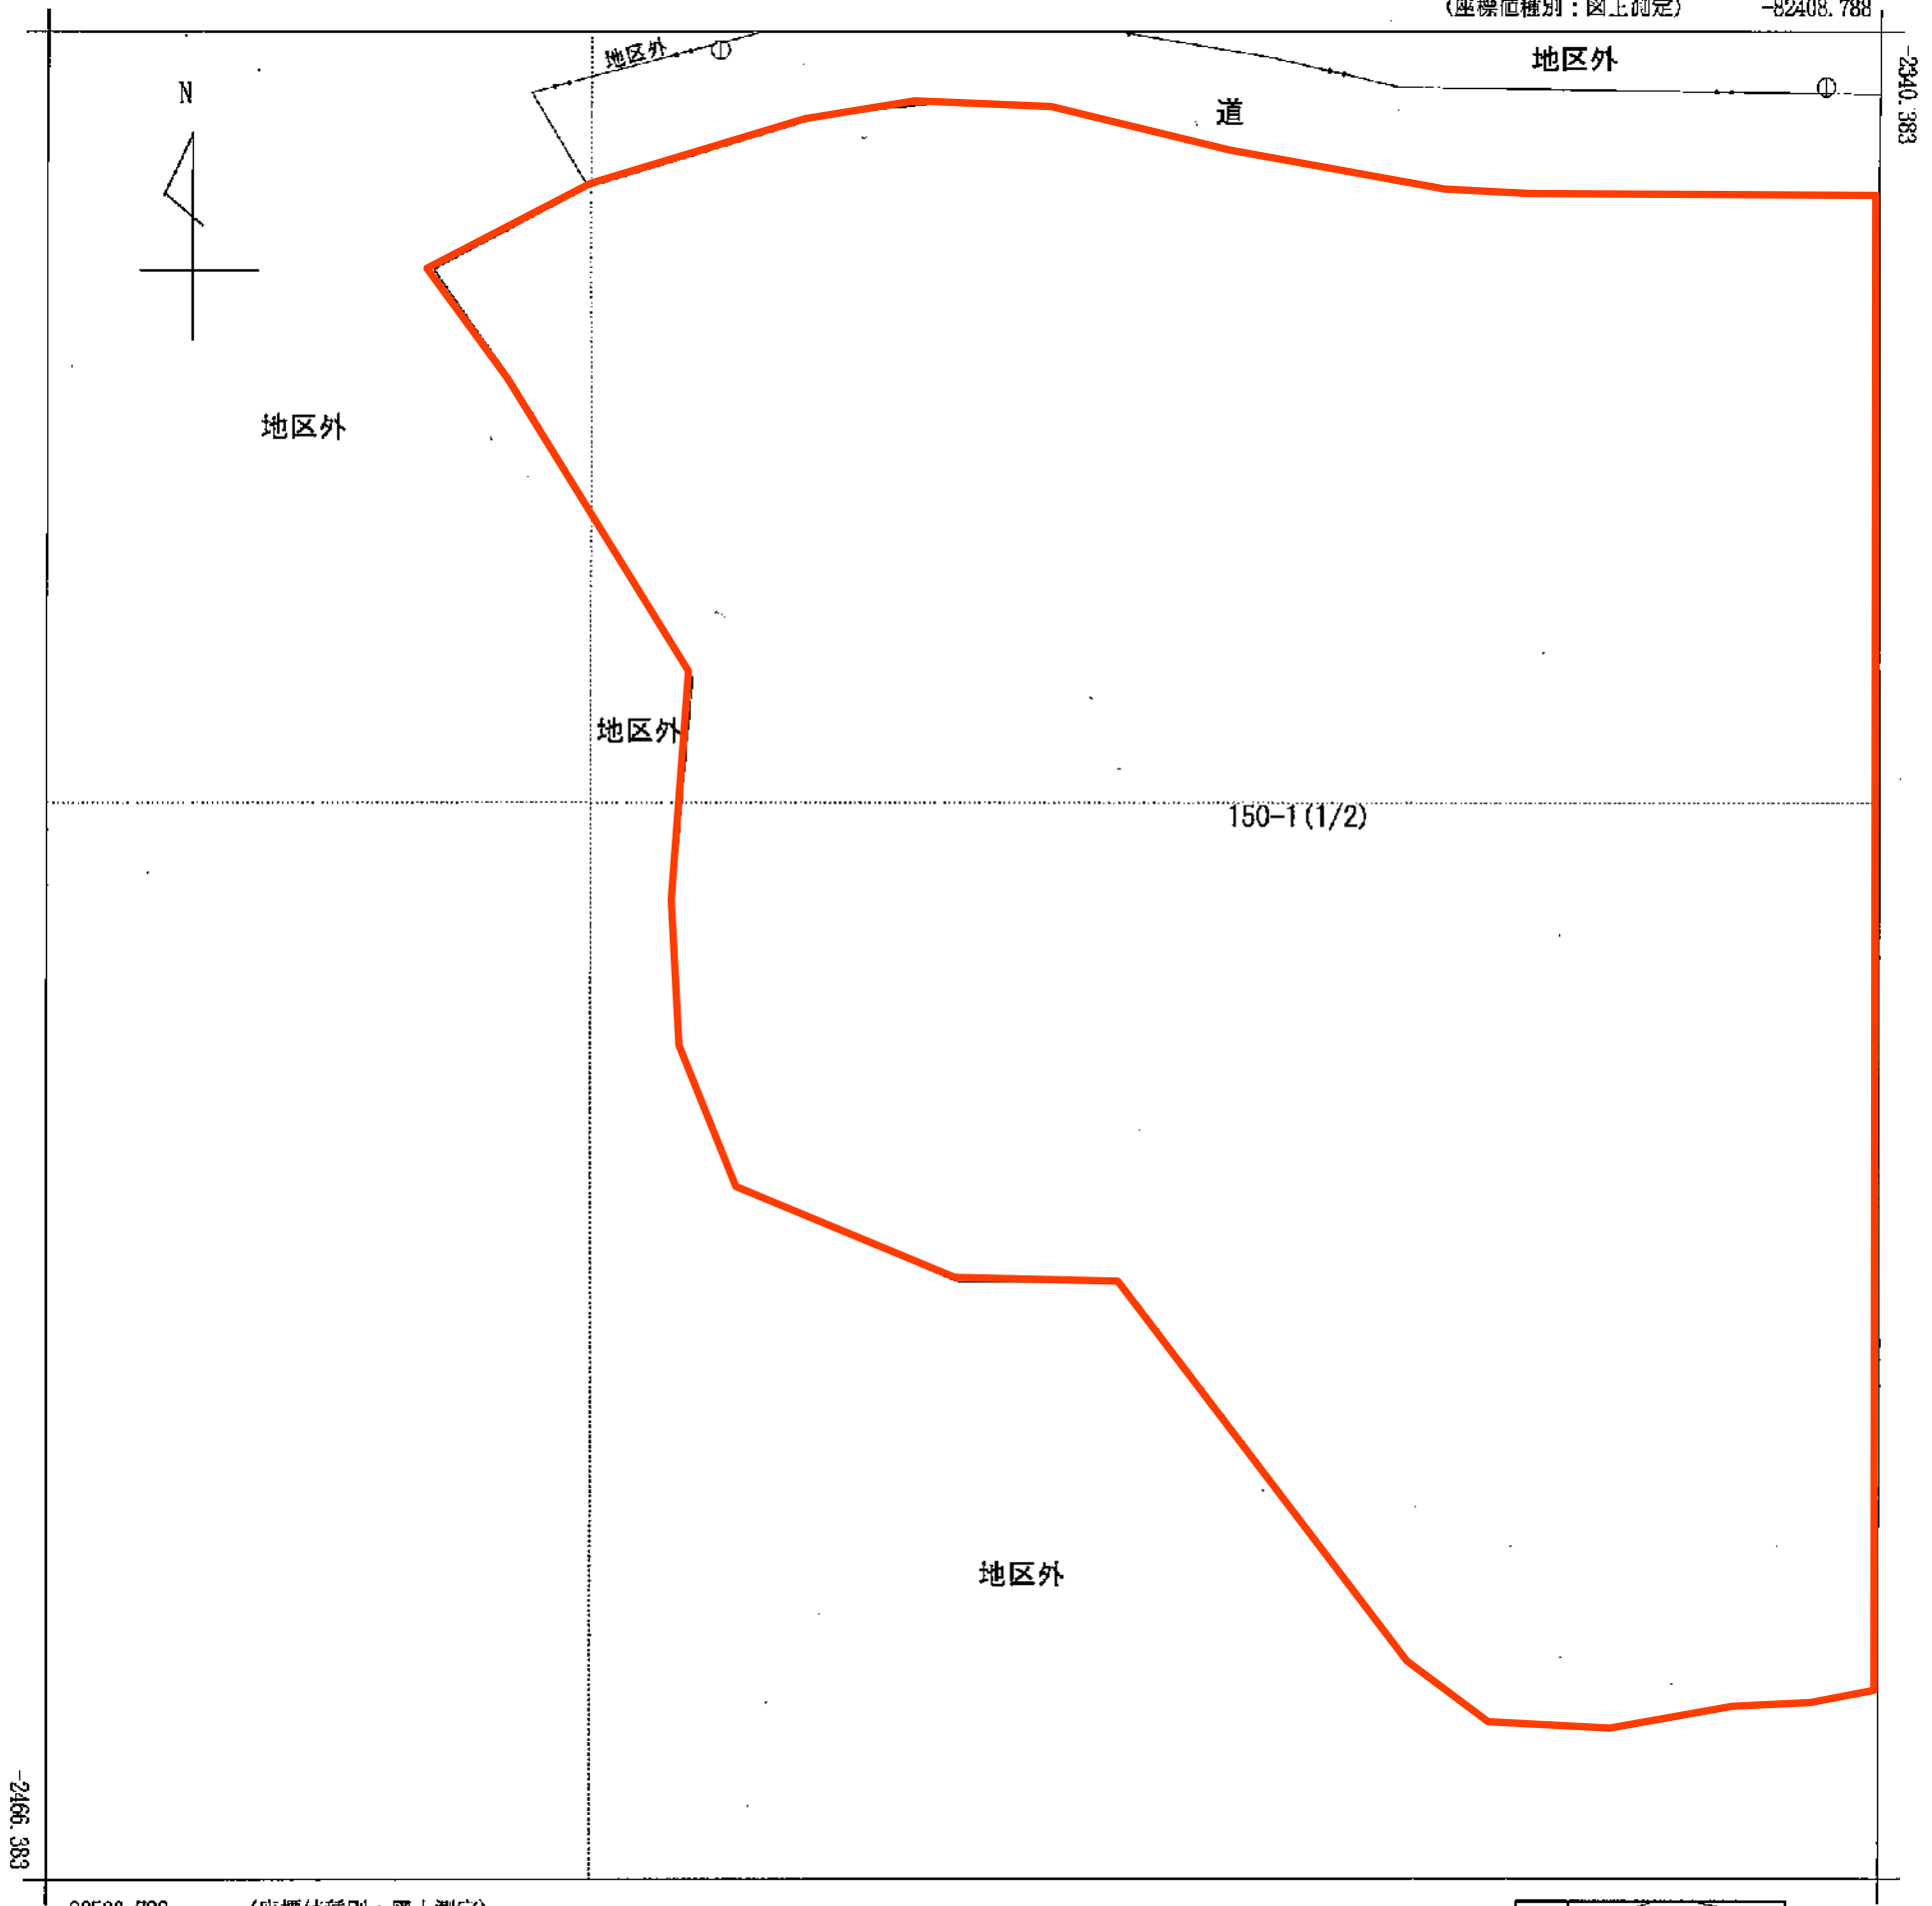


-82533.788 (座標値種別：図上測定)

(注) 国土交通省国土地理院が公表した座標補正パラメータ(touhokutaiheiyouuki2011.par)による修正がされています。

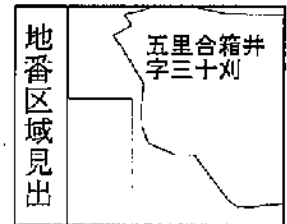

請求部	所在	男鹿市五里合箱井字三十列				地番	150番1		
出力縮尺	1/500	精度区分	乙一	座標系番号又は記号	X	分類	地図(法第14条第1項)	種類	地籍図
作成年月日	昭和57年12月			備付年月日(原図)	昭和60年4月24日		補事項		

(座標値種別：図上測定) -82283.788

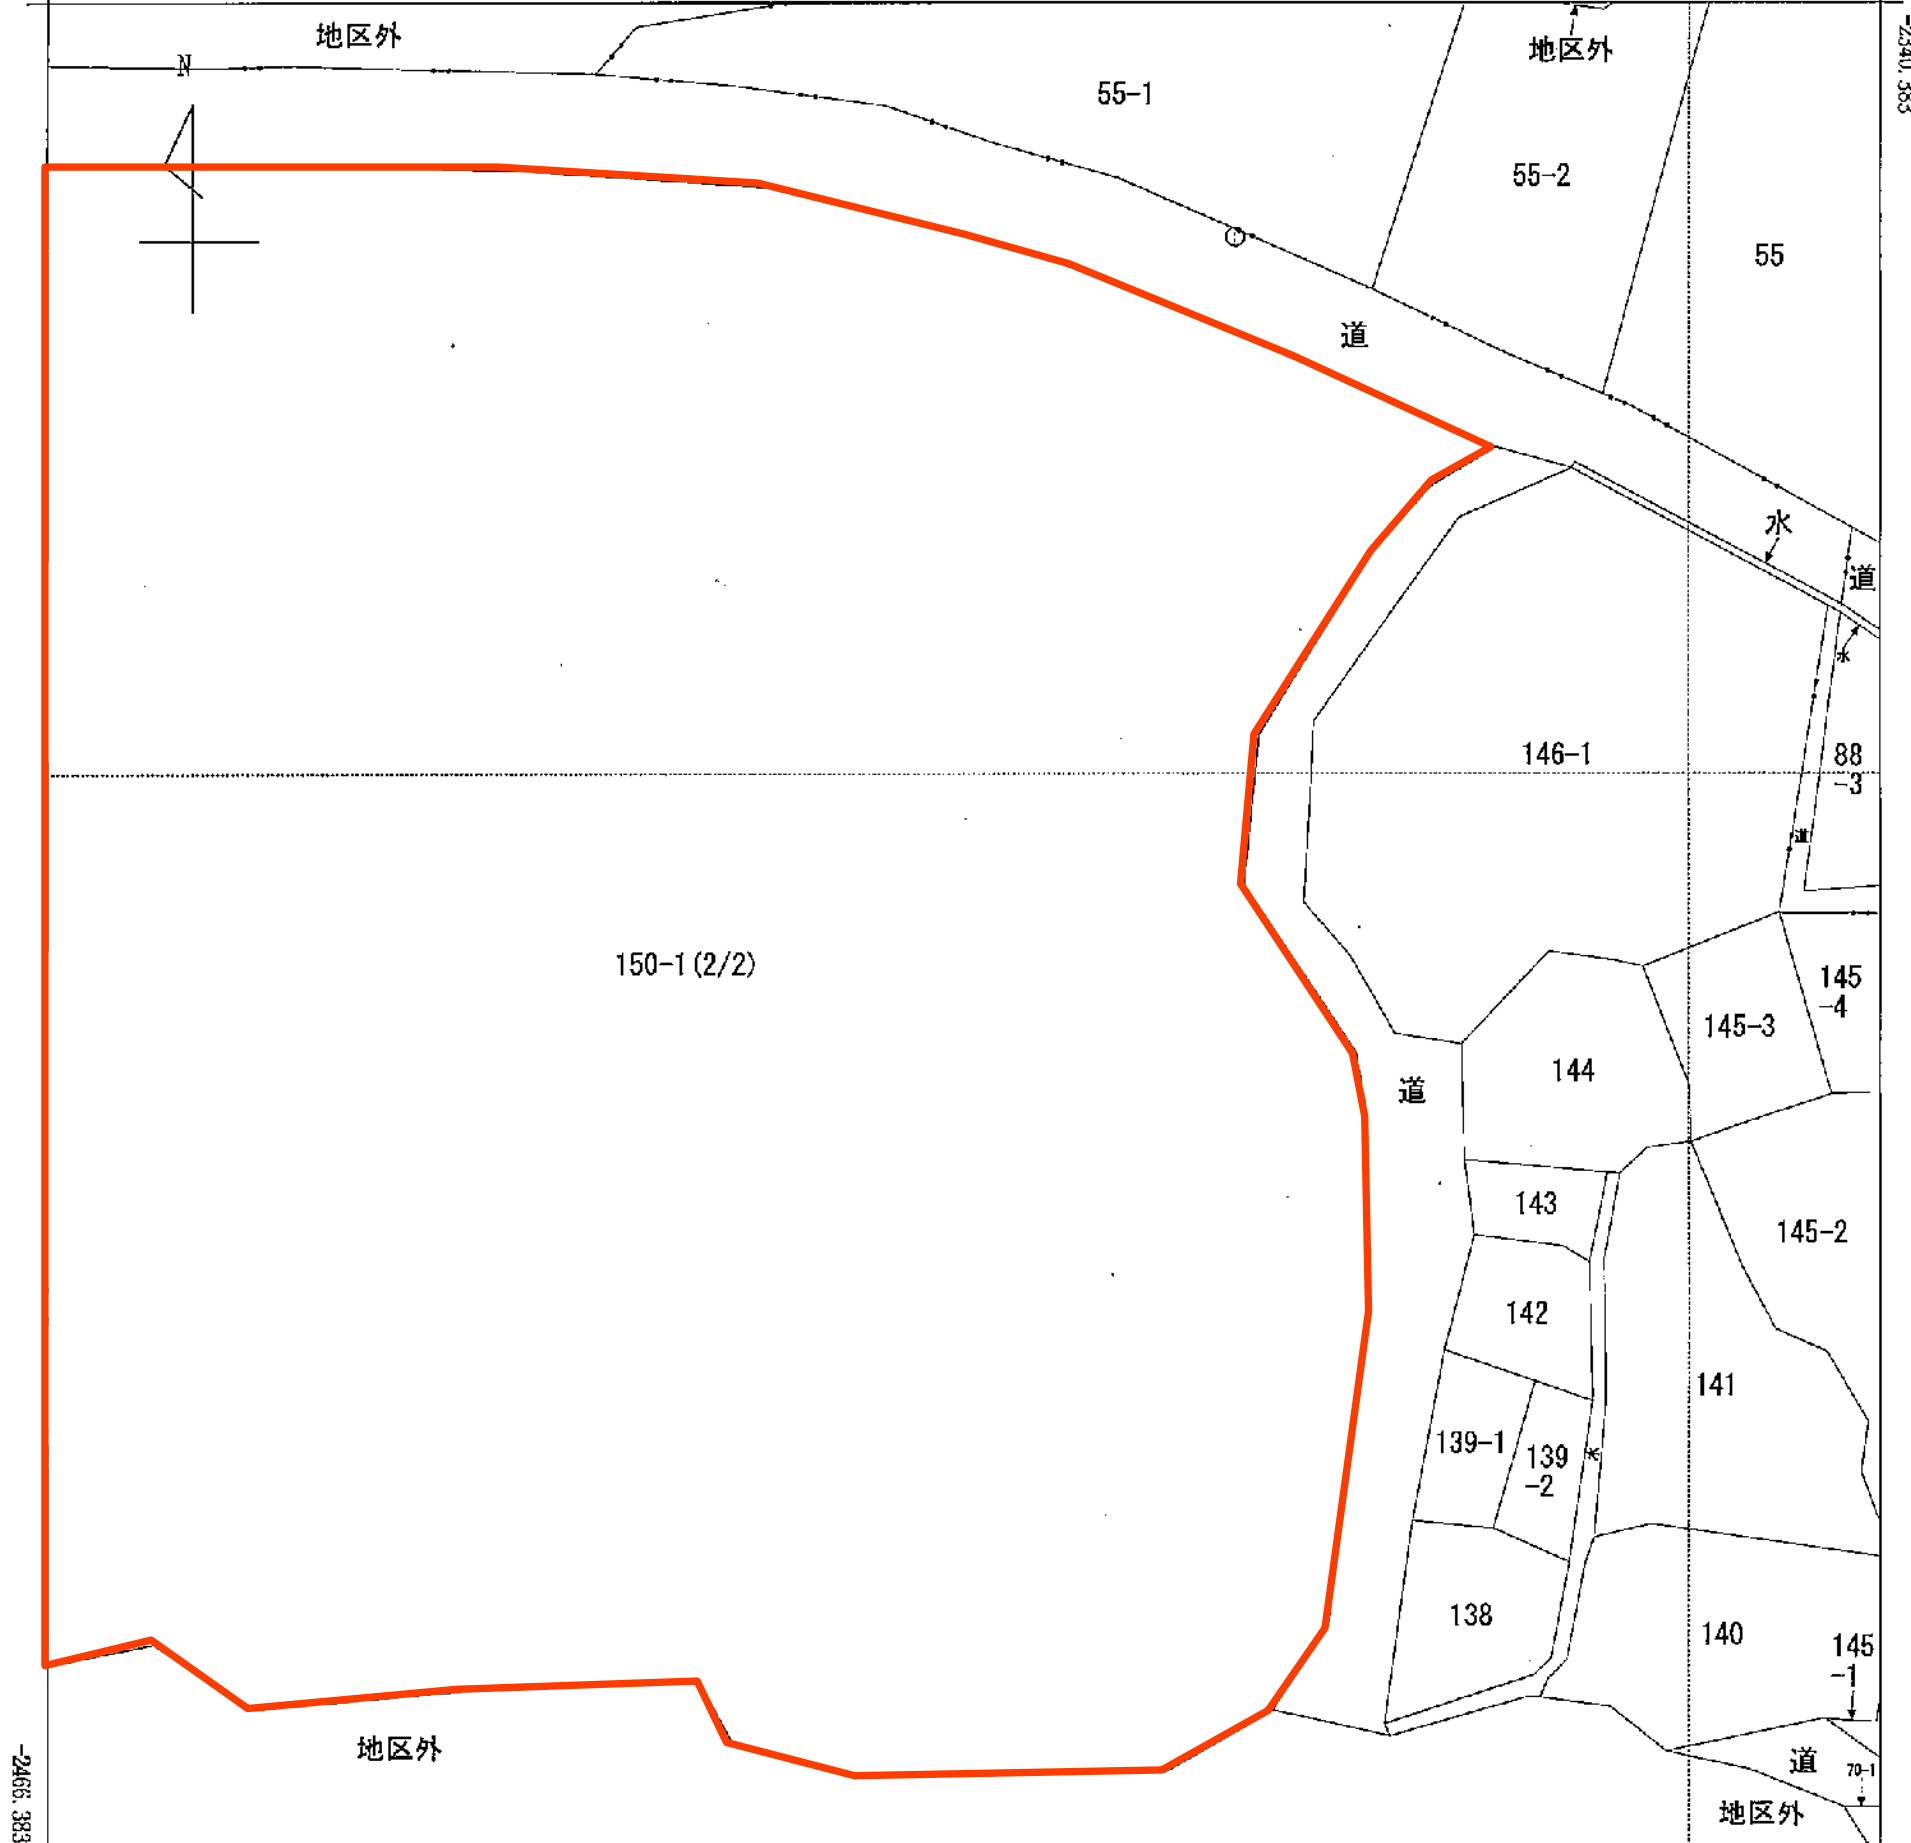

-2468.383 (座標値種別：図上測定)

(注) 国土交通省国土地理院が公表した座標補正パラメータ(touhokutaiheiyouki2011.par)による修正がされています。

地番区域見出

五里合箱井  
字町原田  
五里合箱井  
字三十刈

請求部	所在	男鹿市五里合箱井字三十刈				地番	150番1			
出力縮尺	1/500	精度区分	乙一	座標系番号又は記号	X	分類	地図(法第14条第1項)		種類	地籍図
作成年月日	昭和57年12月			備付年月日(原図)	昭和60年4月24日		補記事項			